


江门市宝瑞隆实业有限公司“三旧”改造方案征收土地红线图

鹤山市共和镇平汉村委会

单位: m.m²

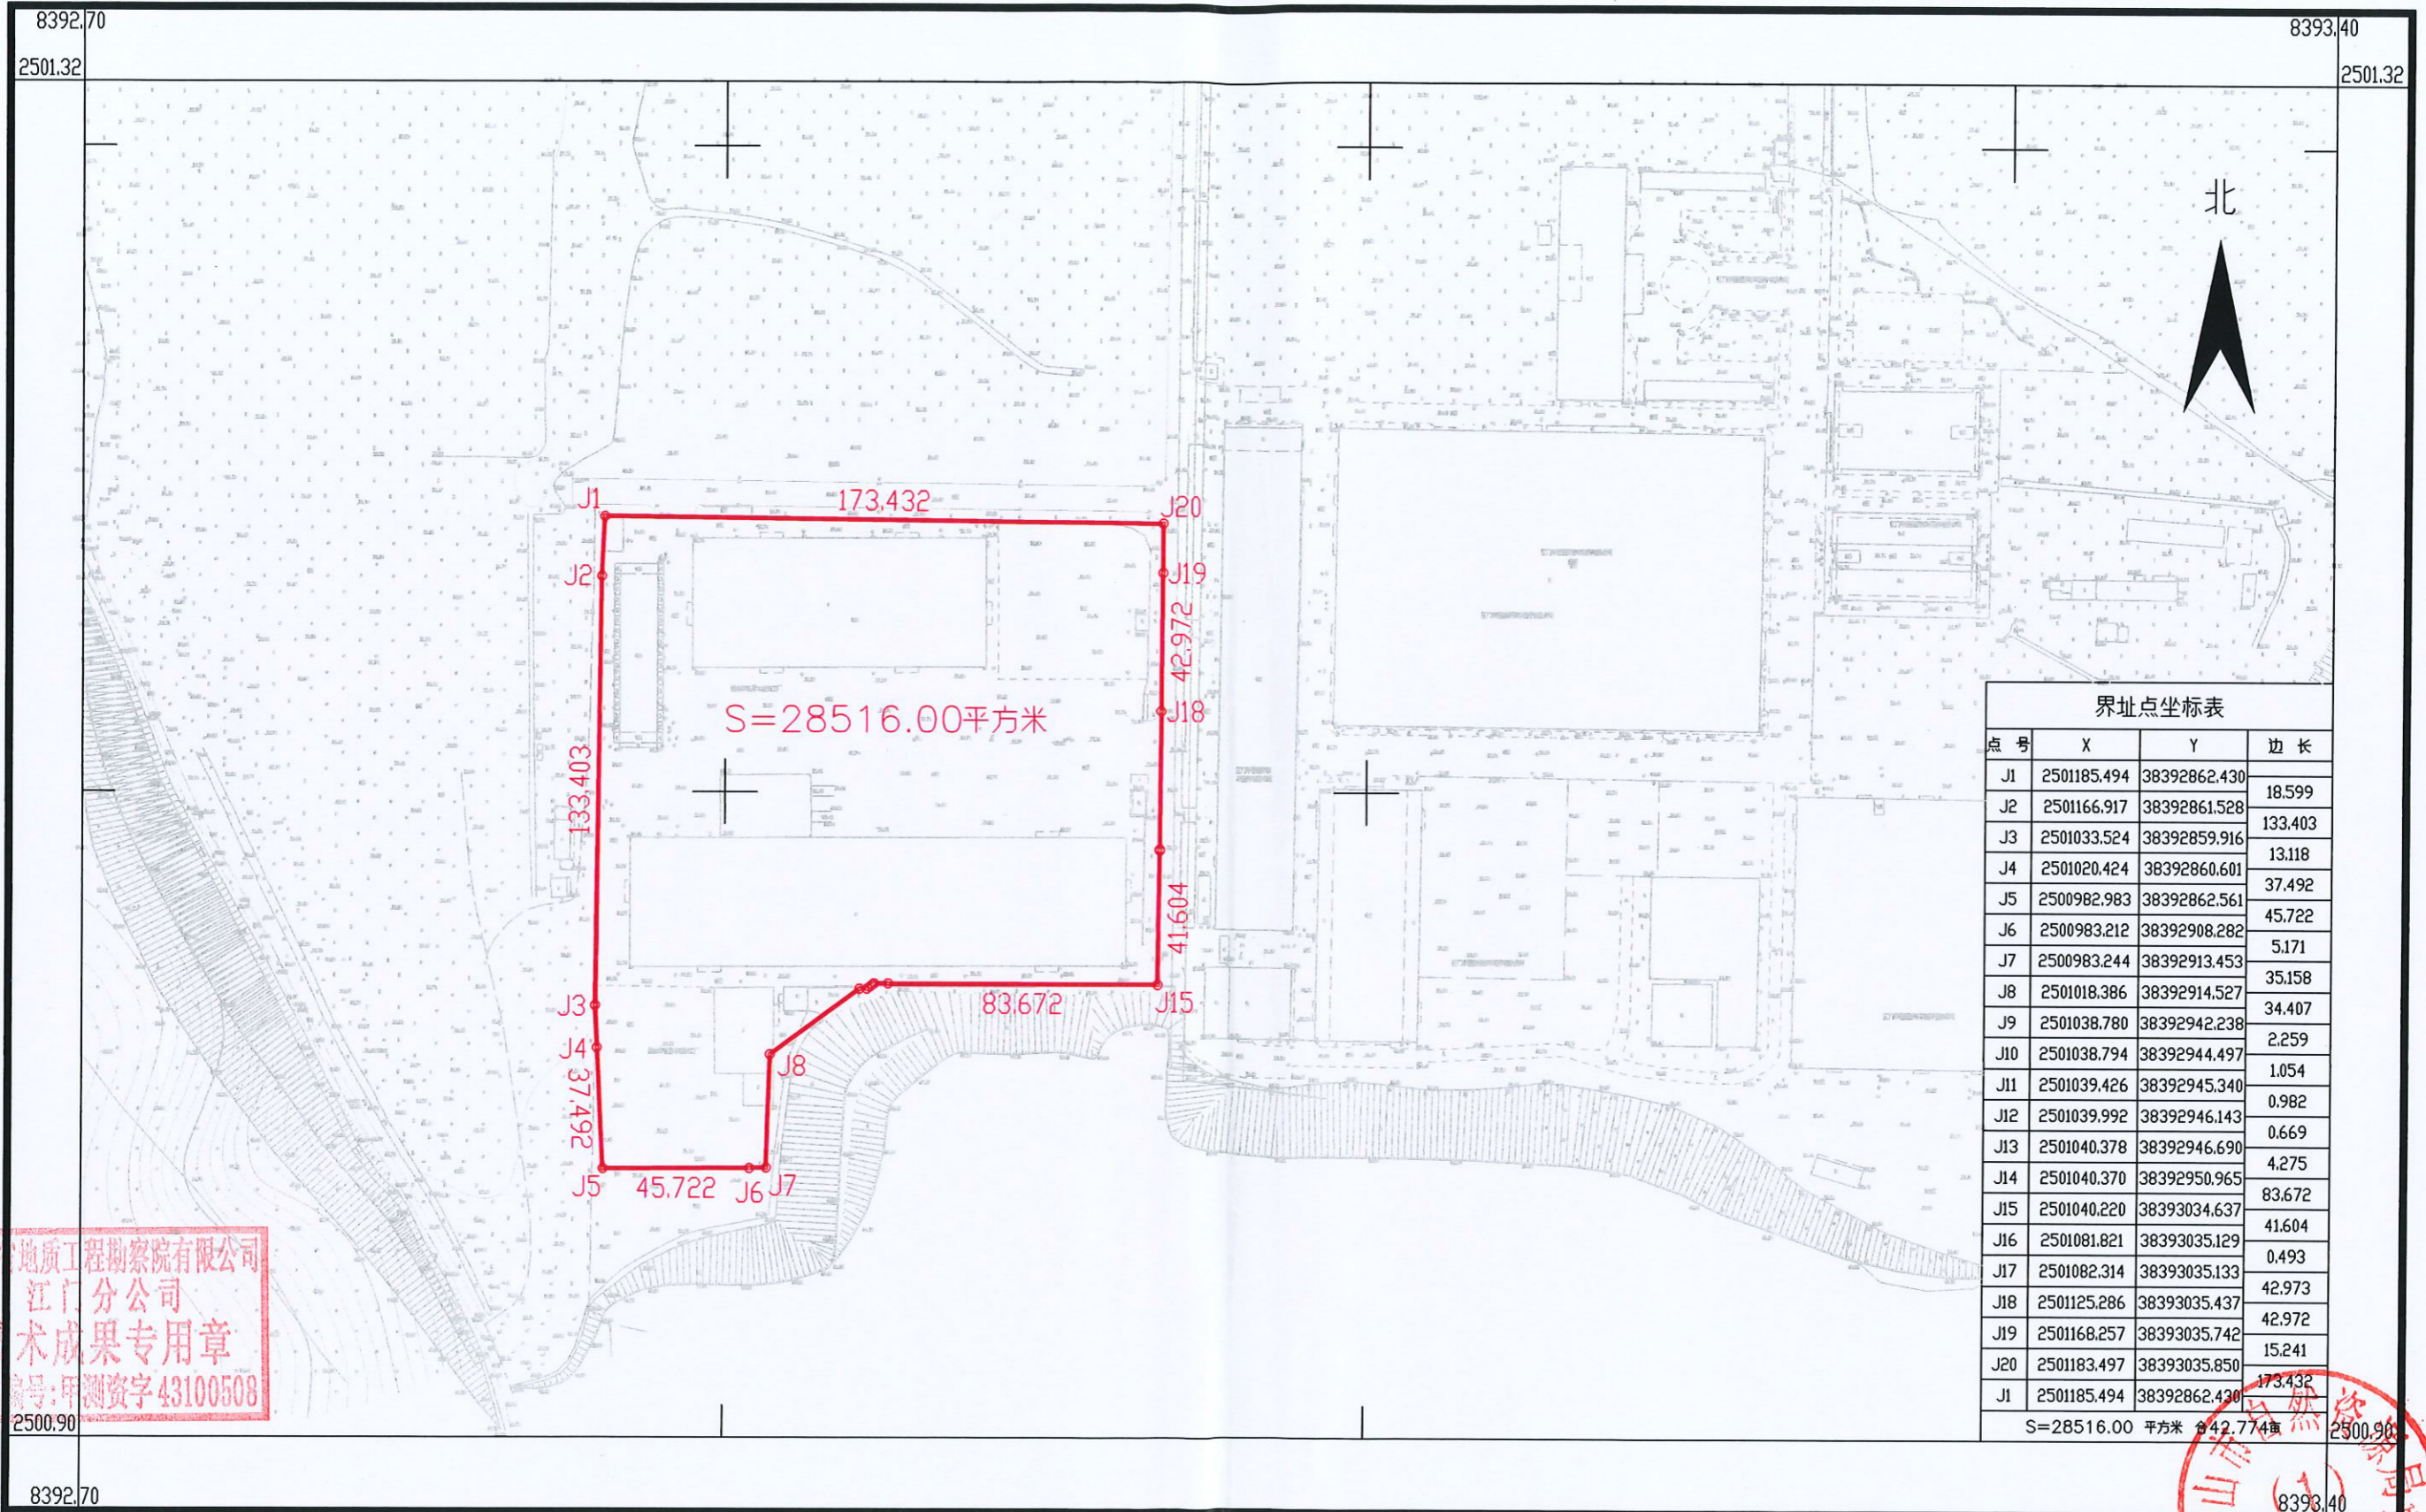

湖南省地质工程勘察院有限公司 江门分公司

地质工程勘察院有限公司
江门分公司
技术成果专用章
编号:甲测资字43100508

江门市宝瑞隆实业有限公司
技术成果专用章
绘图员: 李翔
检查员: 金祥
审核员: 周泳锋

2023年1月数字化制图
2000国家大地坐标系: 中央子午线114度
1985国家高程基准, 等高距为1米
2007年版式

1:2000