


鹤山市2022年度第三十七批次城镇建设用地图 (TY161)

鹤山市桃源镇旺龙村民委员会

单位: m. m²

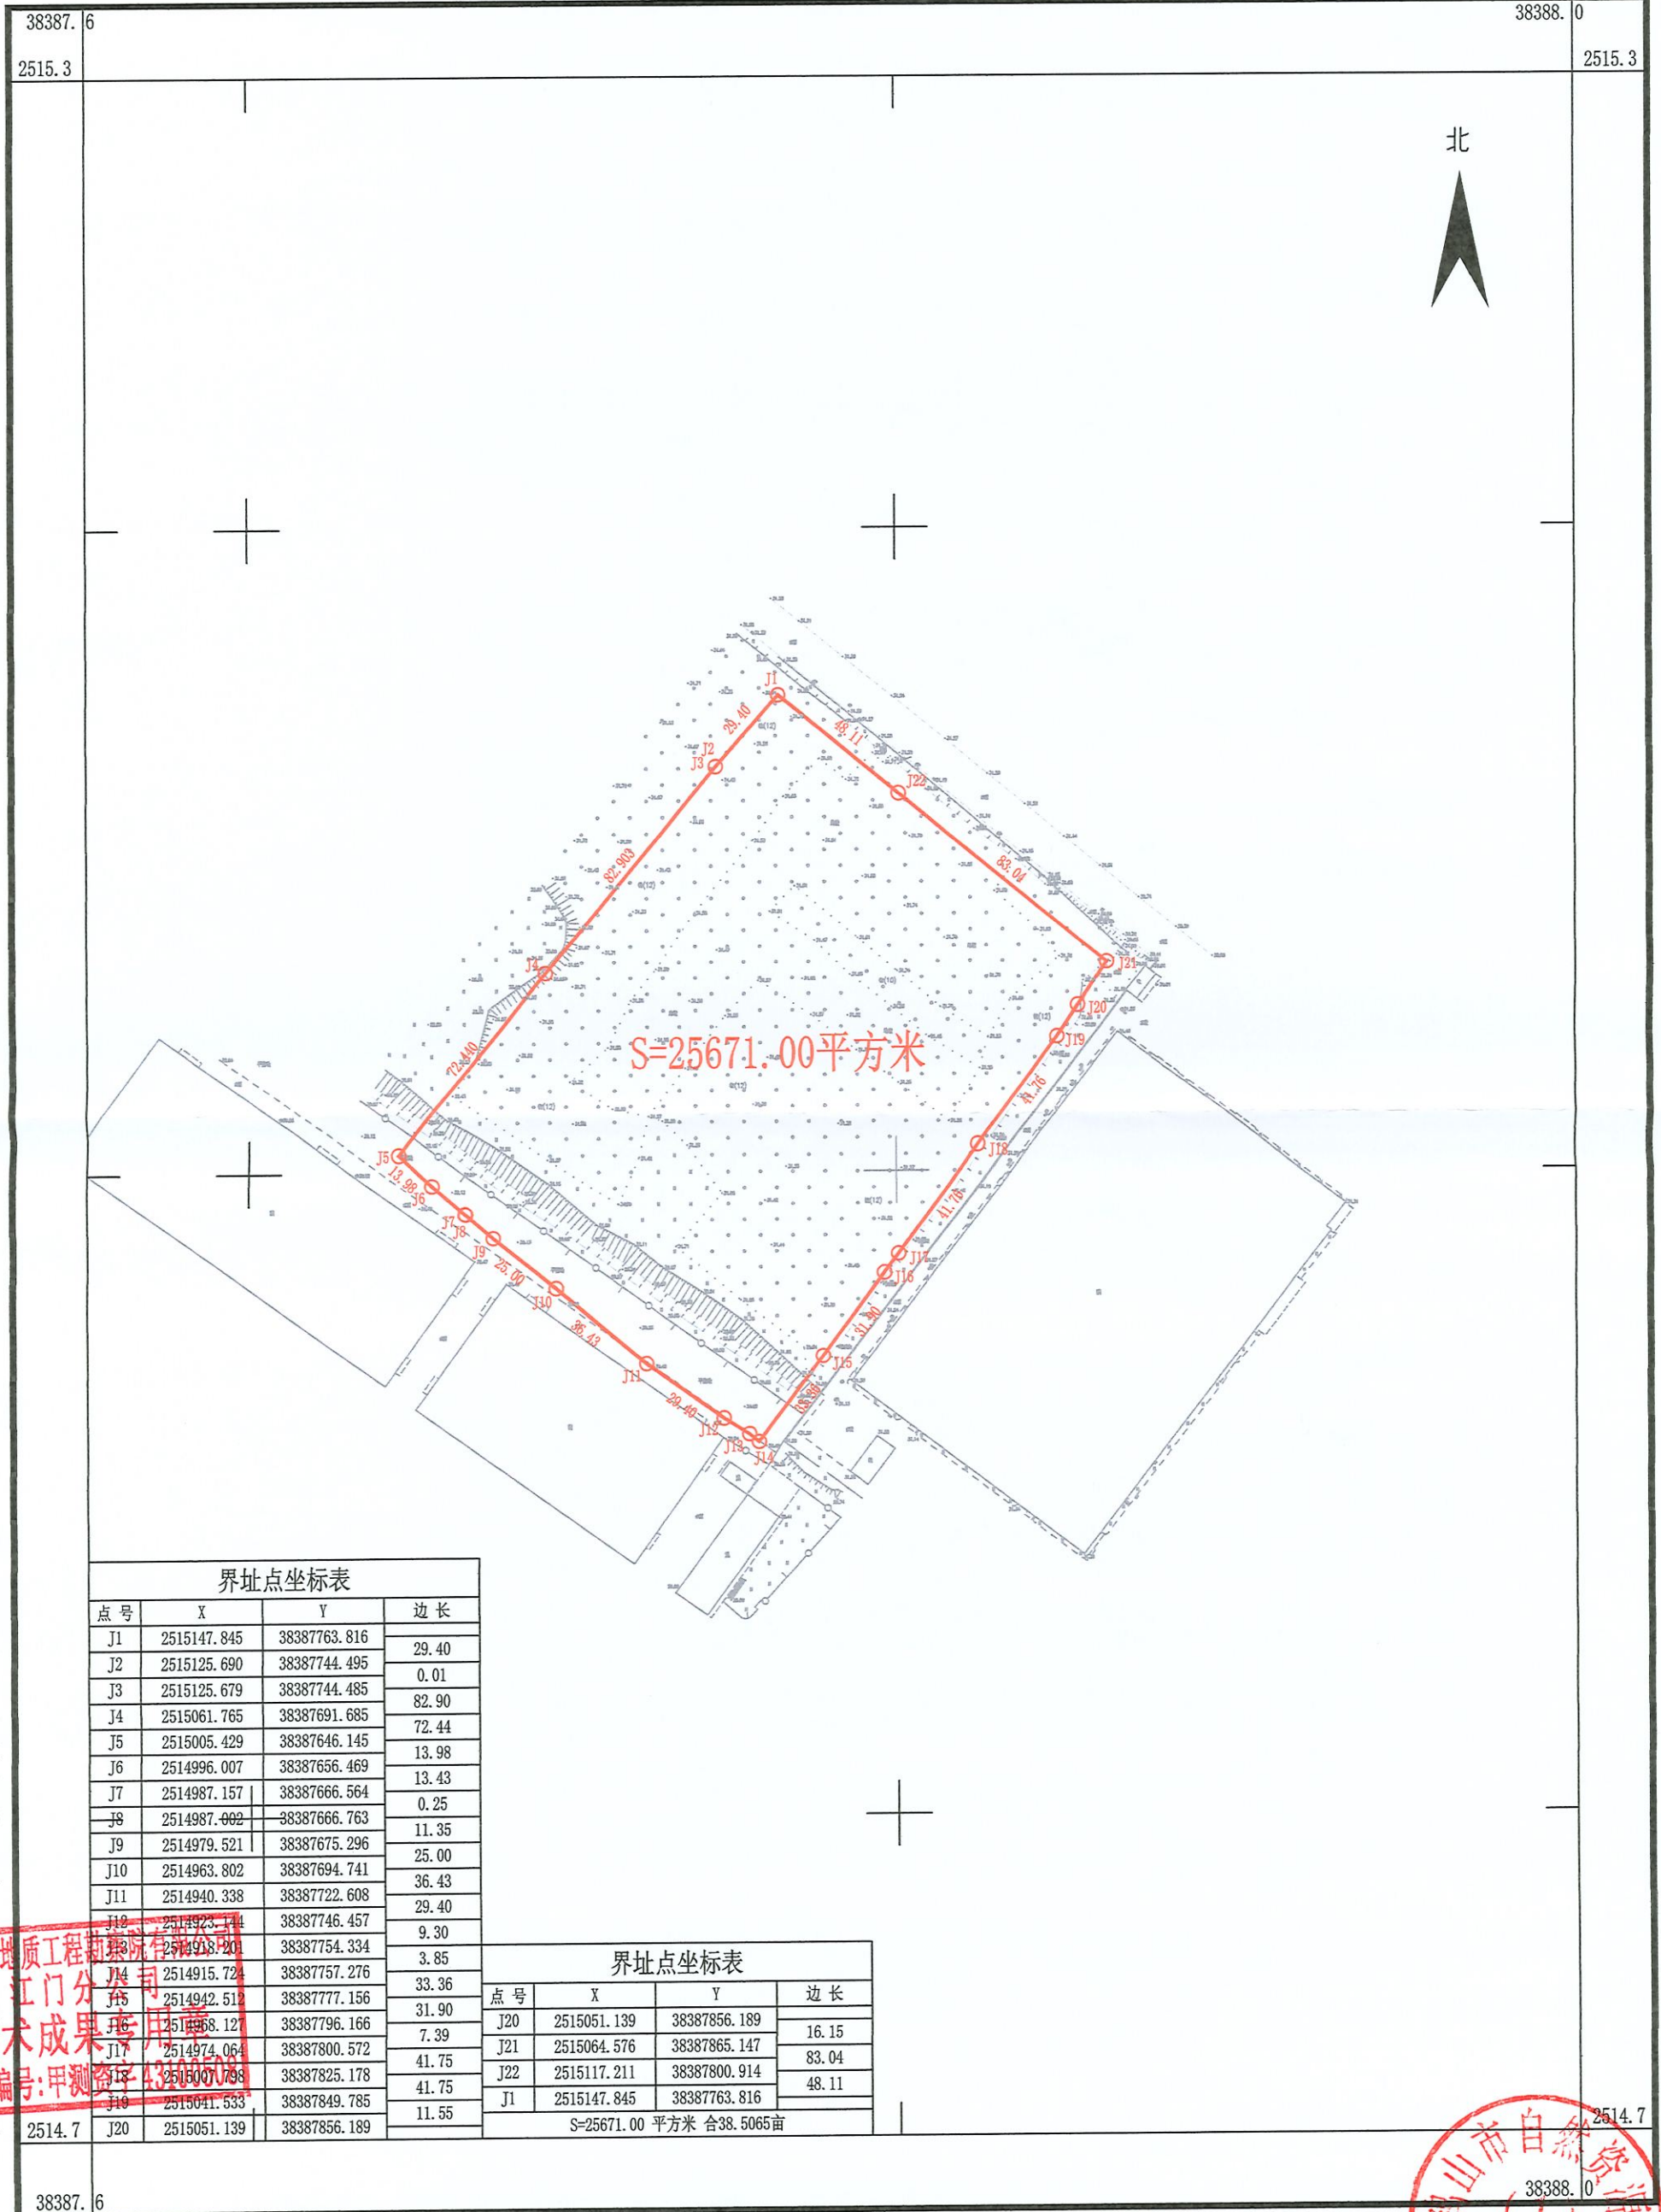

界址点坐标表

点号	X	Y	边长
J1	2515147.845	38387763.816	29.40
J2	2515125.690	38387744.495	0.01
J3	2515125.679	38387744.485	82.90
J4	2515061.765	38387691.685	72.44
J5	2515005.429	38387646.145	13.98
J6	2514996.007	38387656.469	13.43
J7	2514987.157	38387666.564	0.25
J8	2514987.002	38387666.763	11.35
J9	2514979.521	38387675.296	25.00
J10	2514963.802	38387694.741	36.43
J11	2514940.338	38387722.608	29.40
J12	2514923.144	38387746.457	9.30
J13	2514918.201	38387754.334	3.85
J14	2514915.721	38387757.276	33.36
J15	2514942.512	38387777.156	31.90
J16	2514968.127	38387796.166	7.39
J17	2514974.064	38387800.572	41.75
J18	2515007.798	38387825.178	41.75
J19	2515041.533	38387849.785	11.55
J20	2515051.139	38387856.189	16.15
J21	2515064.576	38387865.147	83.04
J22	2515117.211	38387800.914	48.11
J1	2515147.845	38387763.816	48.11

界址点坐标表

点号	X	Y	边长
J20	2515051.139	38387856.189	16.15
J21	2515064.576	38387865.147	83.04
J22	2515117.211	38387800.914	48.11
J1	2515147.845	38387763.816	48.11

S=25671.00 平方米 合38.5065亩

湖南省地质工程勘察院有限公司

湖南省地质工程勘察院有限公司
技术成果专用章
证书编号:甲测资字4301000798

鹤山市自然资源局
38388.0
绘图员: 李建英
检查员: 金祥
审核员: 周泳锋

2022年12月数字化制图
2000国家大地坐标系: 中央子午线114度
1985国家高程标准, 等高距为1米
2007年版图式

1:2000