


鹤山市2023年度第七批次城镇建设用地图(YY373)

鹤山市雅瑶镇黄洞村委会

单位: m.m²

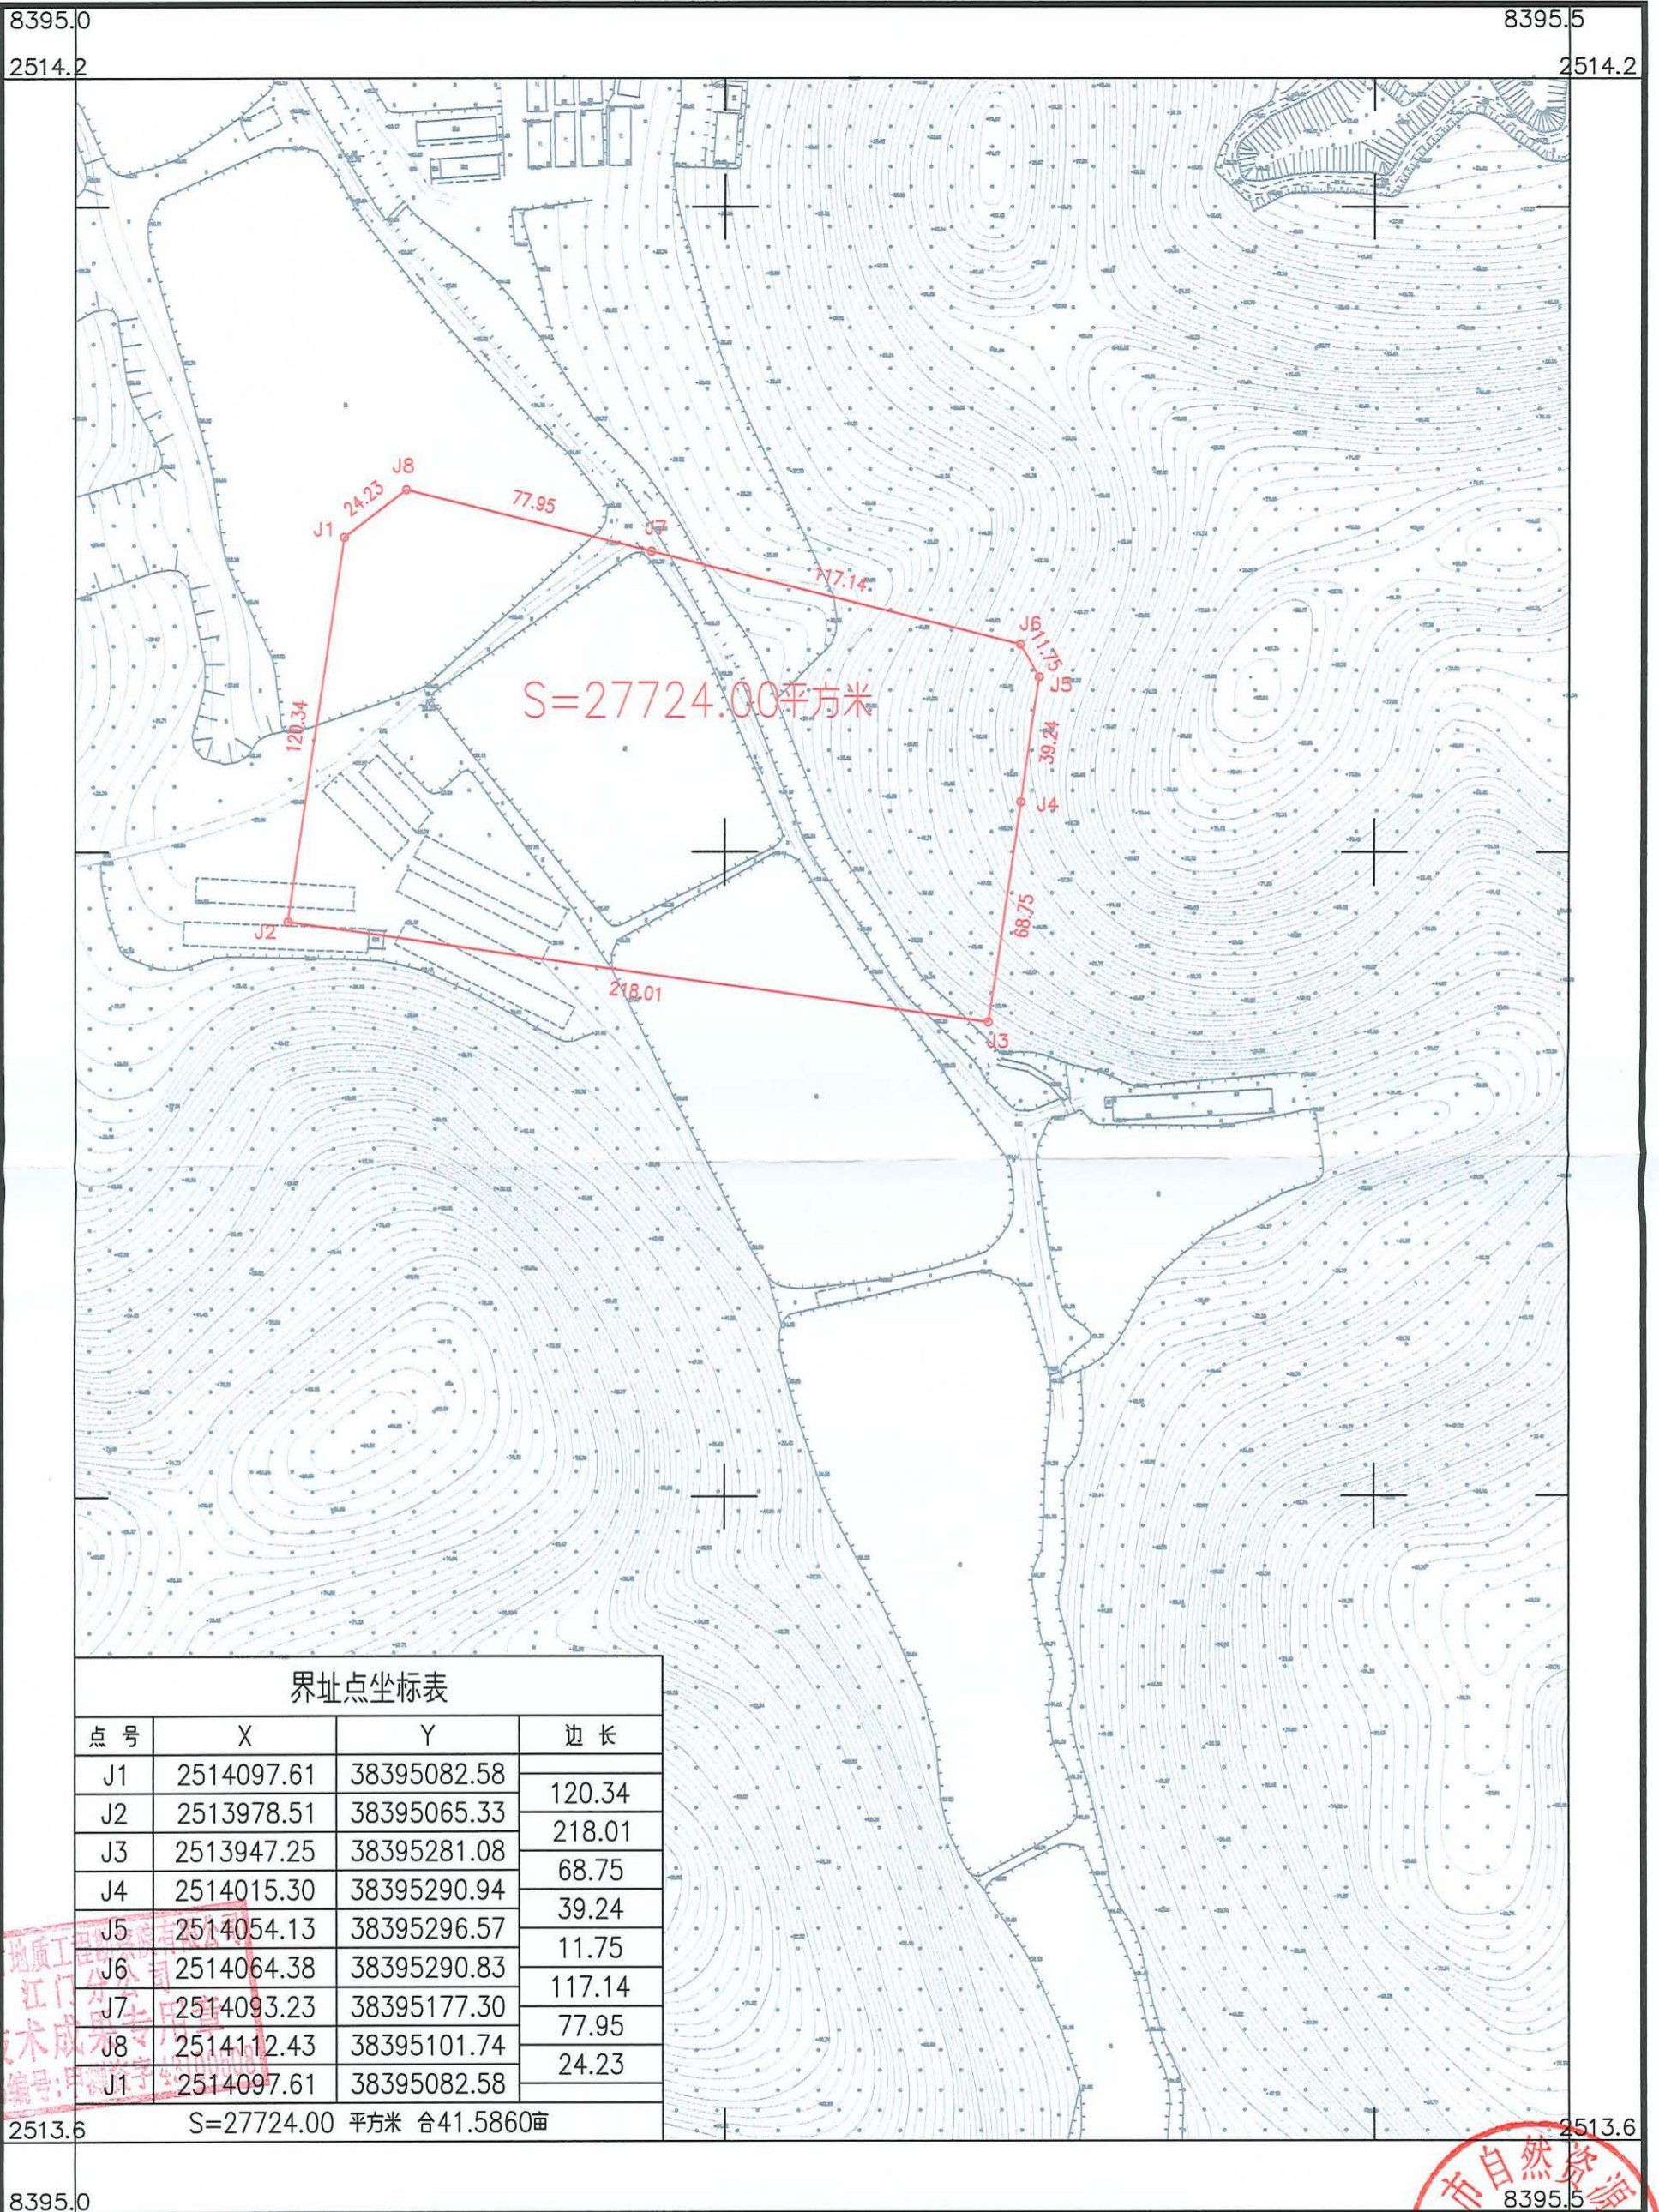

界址点坐标表

点号	X	Y	边长
J1	2514097.61	38395082.58	120.34
J2	2513978.51	38395065.33	218.01
J3	2513947.25	38395281.08	68.75
J4	2514015.30	38395290.94	39.24
J5	2514054.13	38395296.57	11.75
J6	2514064.38	38395290.83	117.14
J7	2514093.23	38395177.30	77.95
J8	2514112.43	38395101.74	24.23
J1	2514097.61	38395082.58	

S=27724.00 平方米 合41.5860亩

湖南省地质工程勘察院有限公司江门分公司

湖南省地质工程勘察院有限公司
江门分公司
技术成果
证书编号: 湘地证字[2013]第001号

鹤山市自然资源局
8395.5
绘图员: 麦钰莹
检查员: 金祥
审核员: 周冰峰

2023年2月数字化制图
2000国家大地坐标系: 中央子午线114度
1985国家高程基准, 等高距为1米
2007年版式

1:2000